



## WE 1 | HAUS 1 | EG

3 Zimmer auf 76,05 m<sup>2</sup> mit 2 Terrassen

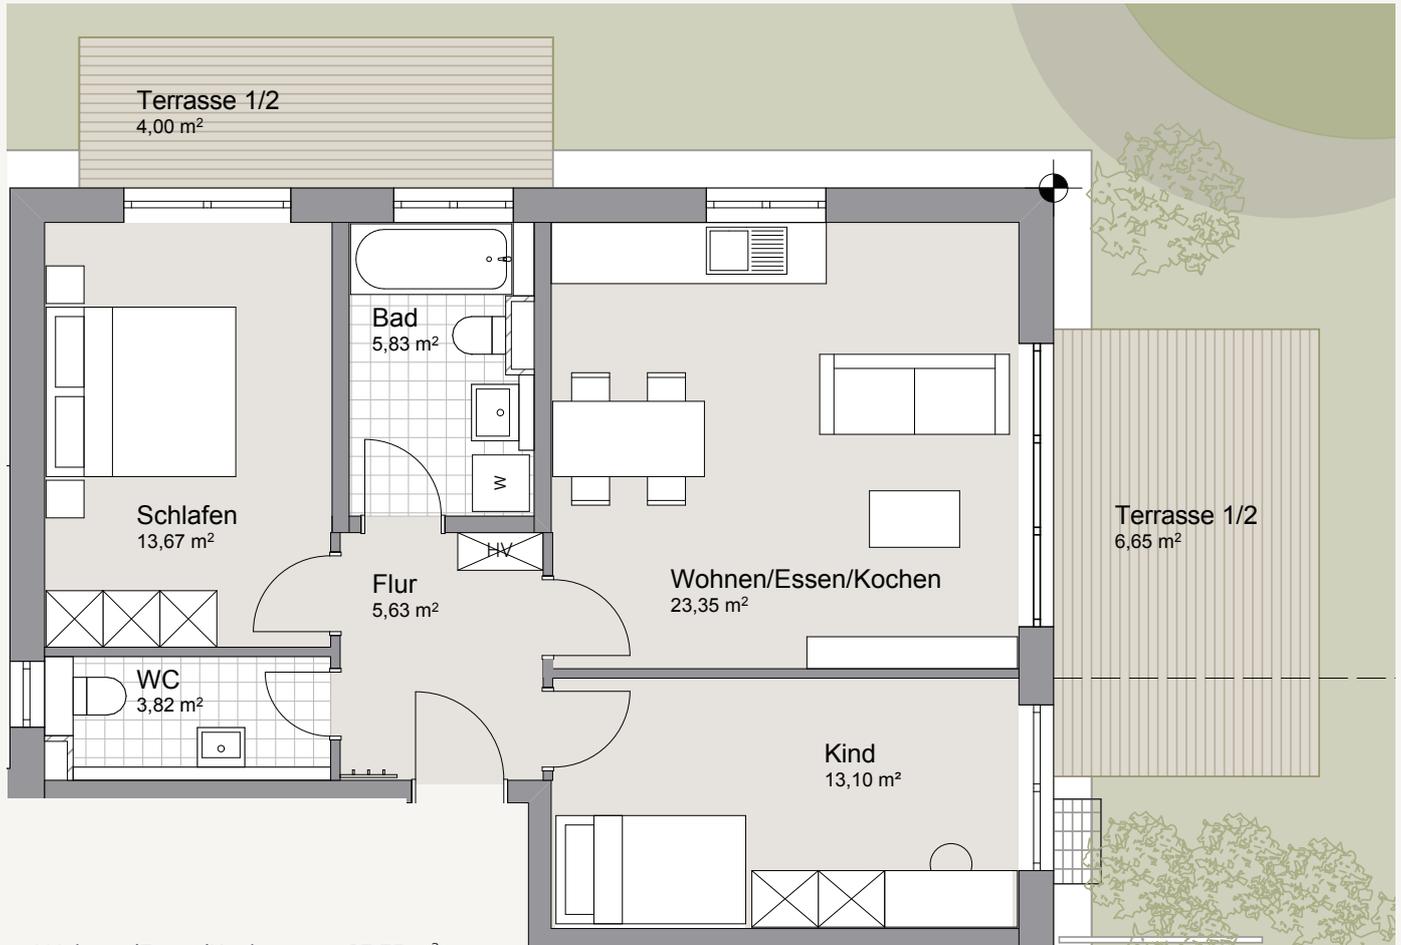

Wohnen/Essen/Kochen	23,35 m <sup>2</sup>
Flur	5,63 m <sup>2</sup>
Bad	5,83 m <sup>2</sup>
WC	3,82 m <sup>2</sup>
Schlafen	13,67 m <sup>2</sup>
Kind	13,10 m <sup>2</sup>
Terrasse 1 (50%)	6,65 m <sup>2</sup>
Terrasse 2 (50%)	4,00 m <sup>2</sup>
<b>Wohnfläche</b>	<b>76,05 m<sup>2</sup></b>
<b>Nutzfläche</b>	<b>ca. 89,00 m<sup>2</sup></b>
<b>Gartenfläche</b>	<b>ca. 125 m<sup>2</sup></b>

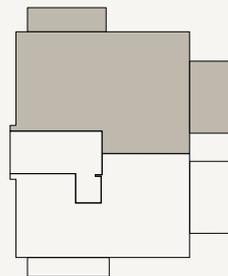

Hinweis: Maße unter Vorbehalt

Alle Maße sind nach Rohbaumaßen berechnet und können deshalb abweichen.