



WE 2 | HAUS 1 | EG

2 Zimmer auf 61,30 m² mit 2 Terrassen

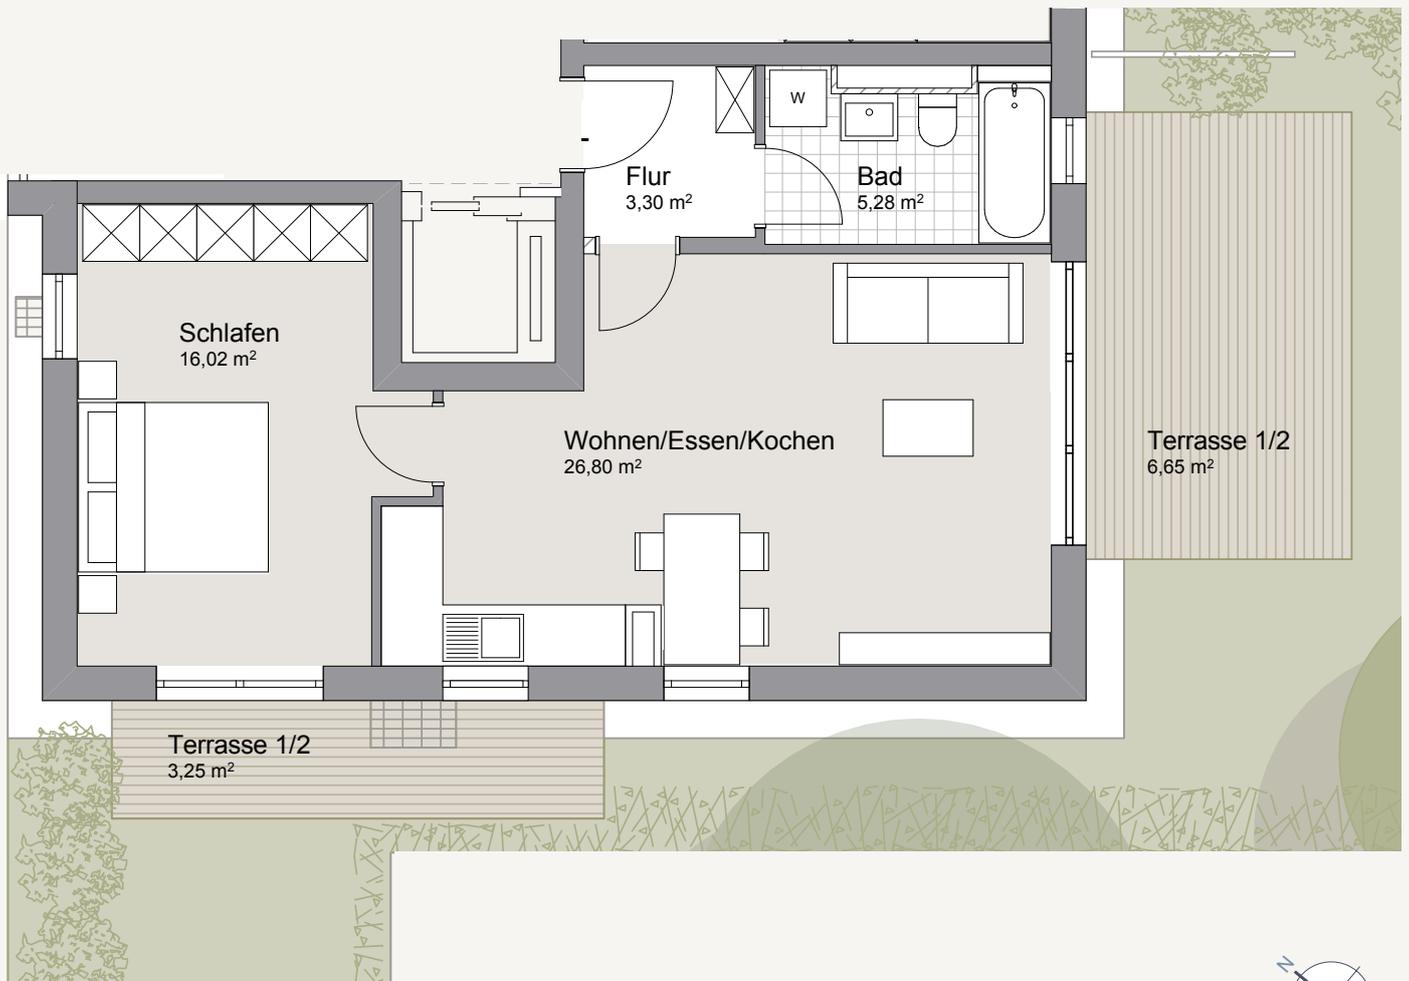

Wohnen/Essen/Kochen	26,80 m ²
Flur	3,30 m ²
Bad	5,28 m ²
Schlafen	16,02 m ²
Terrasse 1 (50%)	6,65 m ²
Terrasse 2 (50%)	3,25 m ²
Wohnfläche	61,30 m²
Nutzfläche	ca. 74,00 m²
Gartenfläche	ca. 72 m²

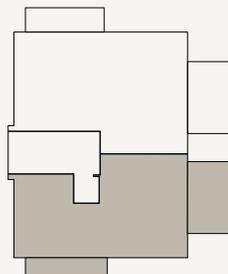

Hinweis: Maße unter Vorbehalt

Alle Maße sind nach Rohbaumaßen berechnet und können deshalb abweichen.