
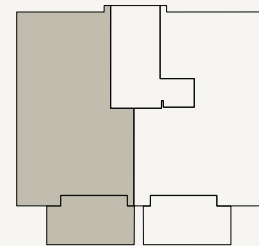
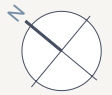


## WE 7 | HAUS 2 | EG

2 Zimmer auf 57,44 m<sup>2</sup> mit Terrasse und Garten

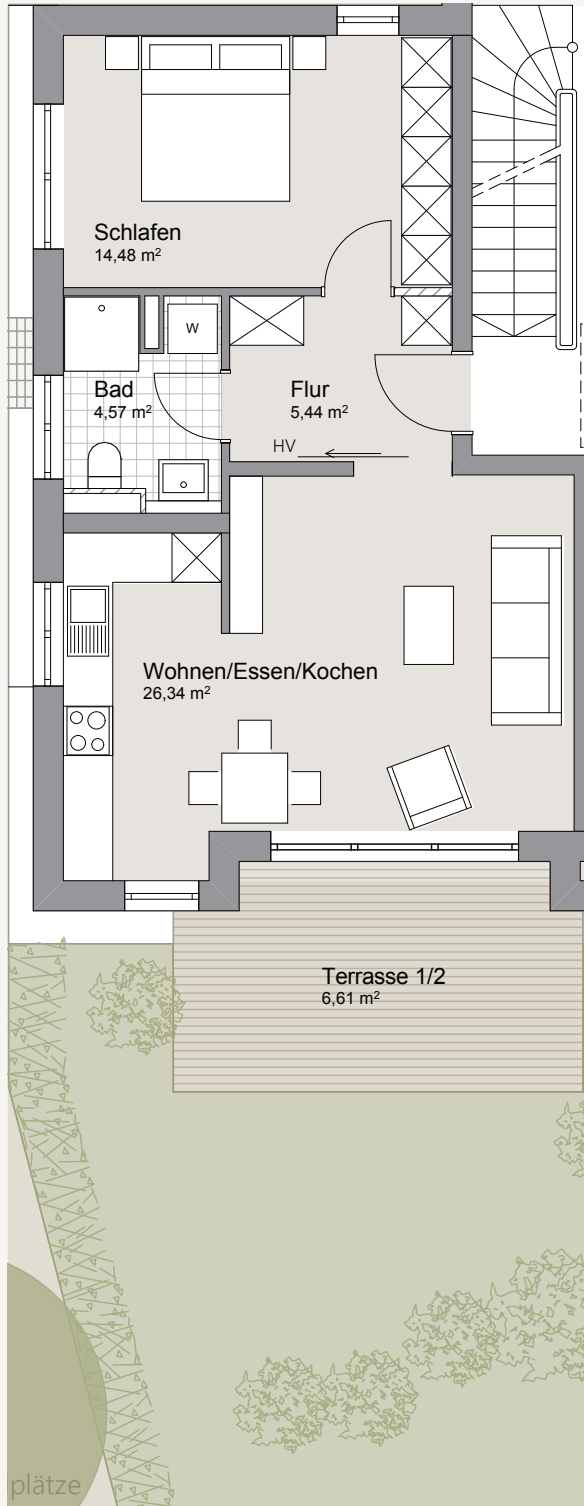

Wohnen/Essen/Kochen	26,34 m <sup>2</sup>
Flur	5,44 m <sup>2</sup>
Bad	4,57 m <sup>2</sup>
Schlafen	14,48 m <sup>2</sup>
Terrasse (50%)	6,61 m <sup>2</sup>
<b>Wohnfläche</b>	<b>57,44 m<sup>2</sup></b>
<b>Nutzfläche</b>	<b>ca. 69,00 m<sup>2</sup></b>
<b>Gartenfläche</b>	<b>ca. 35,00 m<sup>2</sup></b>

Hinweis: Maße unter Vorbehalt

Alle Maße sind nach Rohbaumaßen berechnet und können deshalb abweichen.